
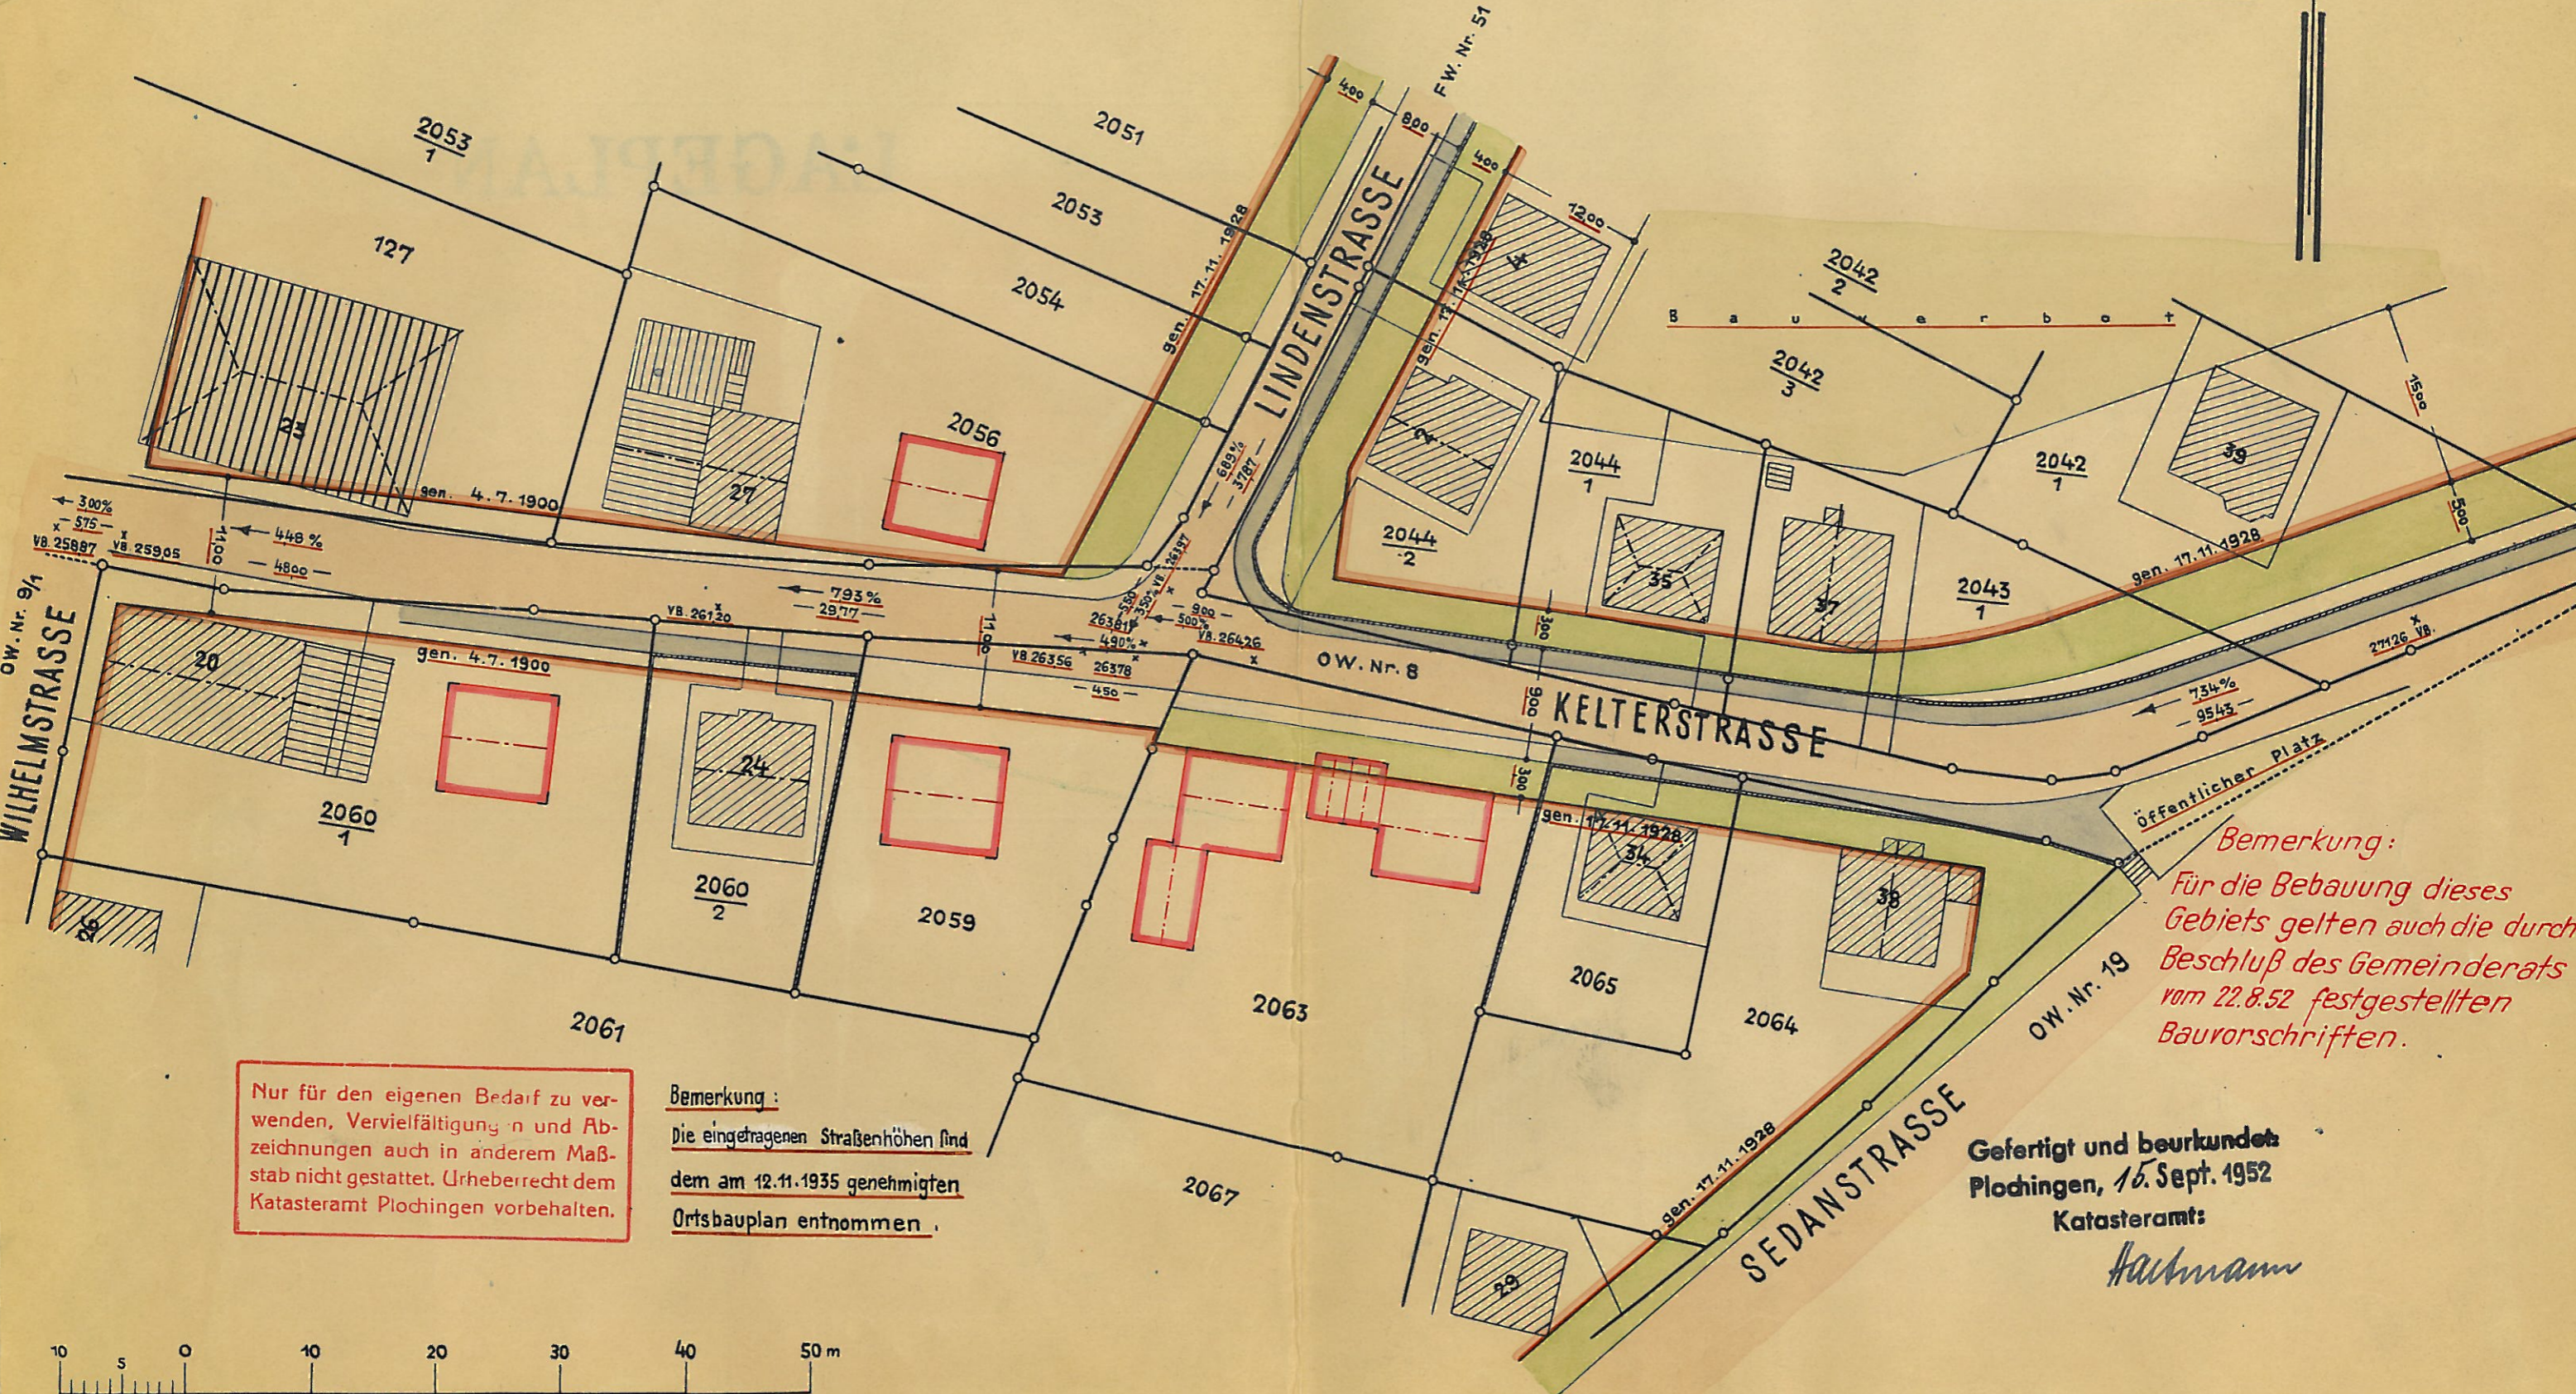


# LAGEPLAN

gen. durch Erl. des Reg. Präs. NW. v. 29.5.54

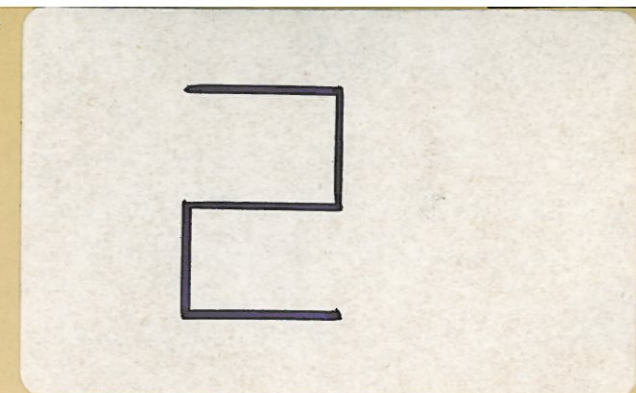

Nur für den eigenen Bedarf zu verwenden. Vervielfältigung und Abzeichnungen auch in anderem Maßstab nicht gestattet. Urheberrecht dem Katasteramt Plochingen vorbehalten.

Bemerkung:  
Die eingetragenen Straßenhöhen sind dem am 12.11.1935 genehmigten Ortsbauplan entnommen.

*Bemerkung:*  
Für die Bebauung dieses Gebiets gelten auch die durch Beschluß des Gemeinderats vom 22.8.52 festgestellten Baurvorschriften.

Gefertigt und beurkundet  
Plochingen, 15. Sept. 1952  
Katasteramt:

*Hackmann*

